


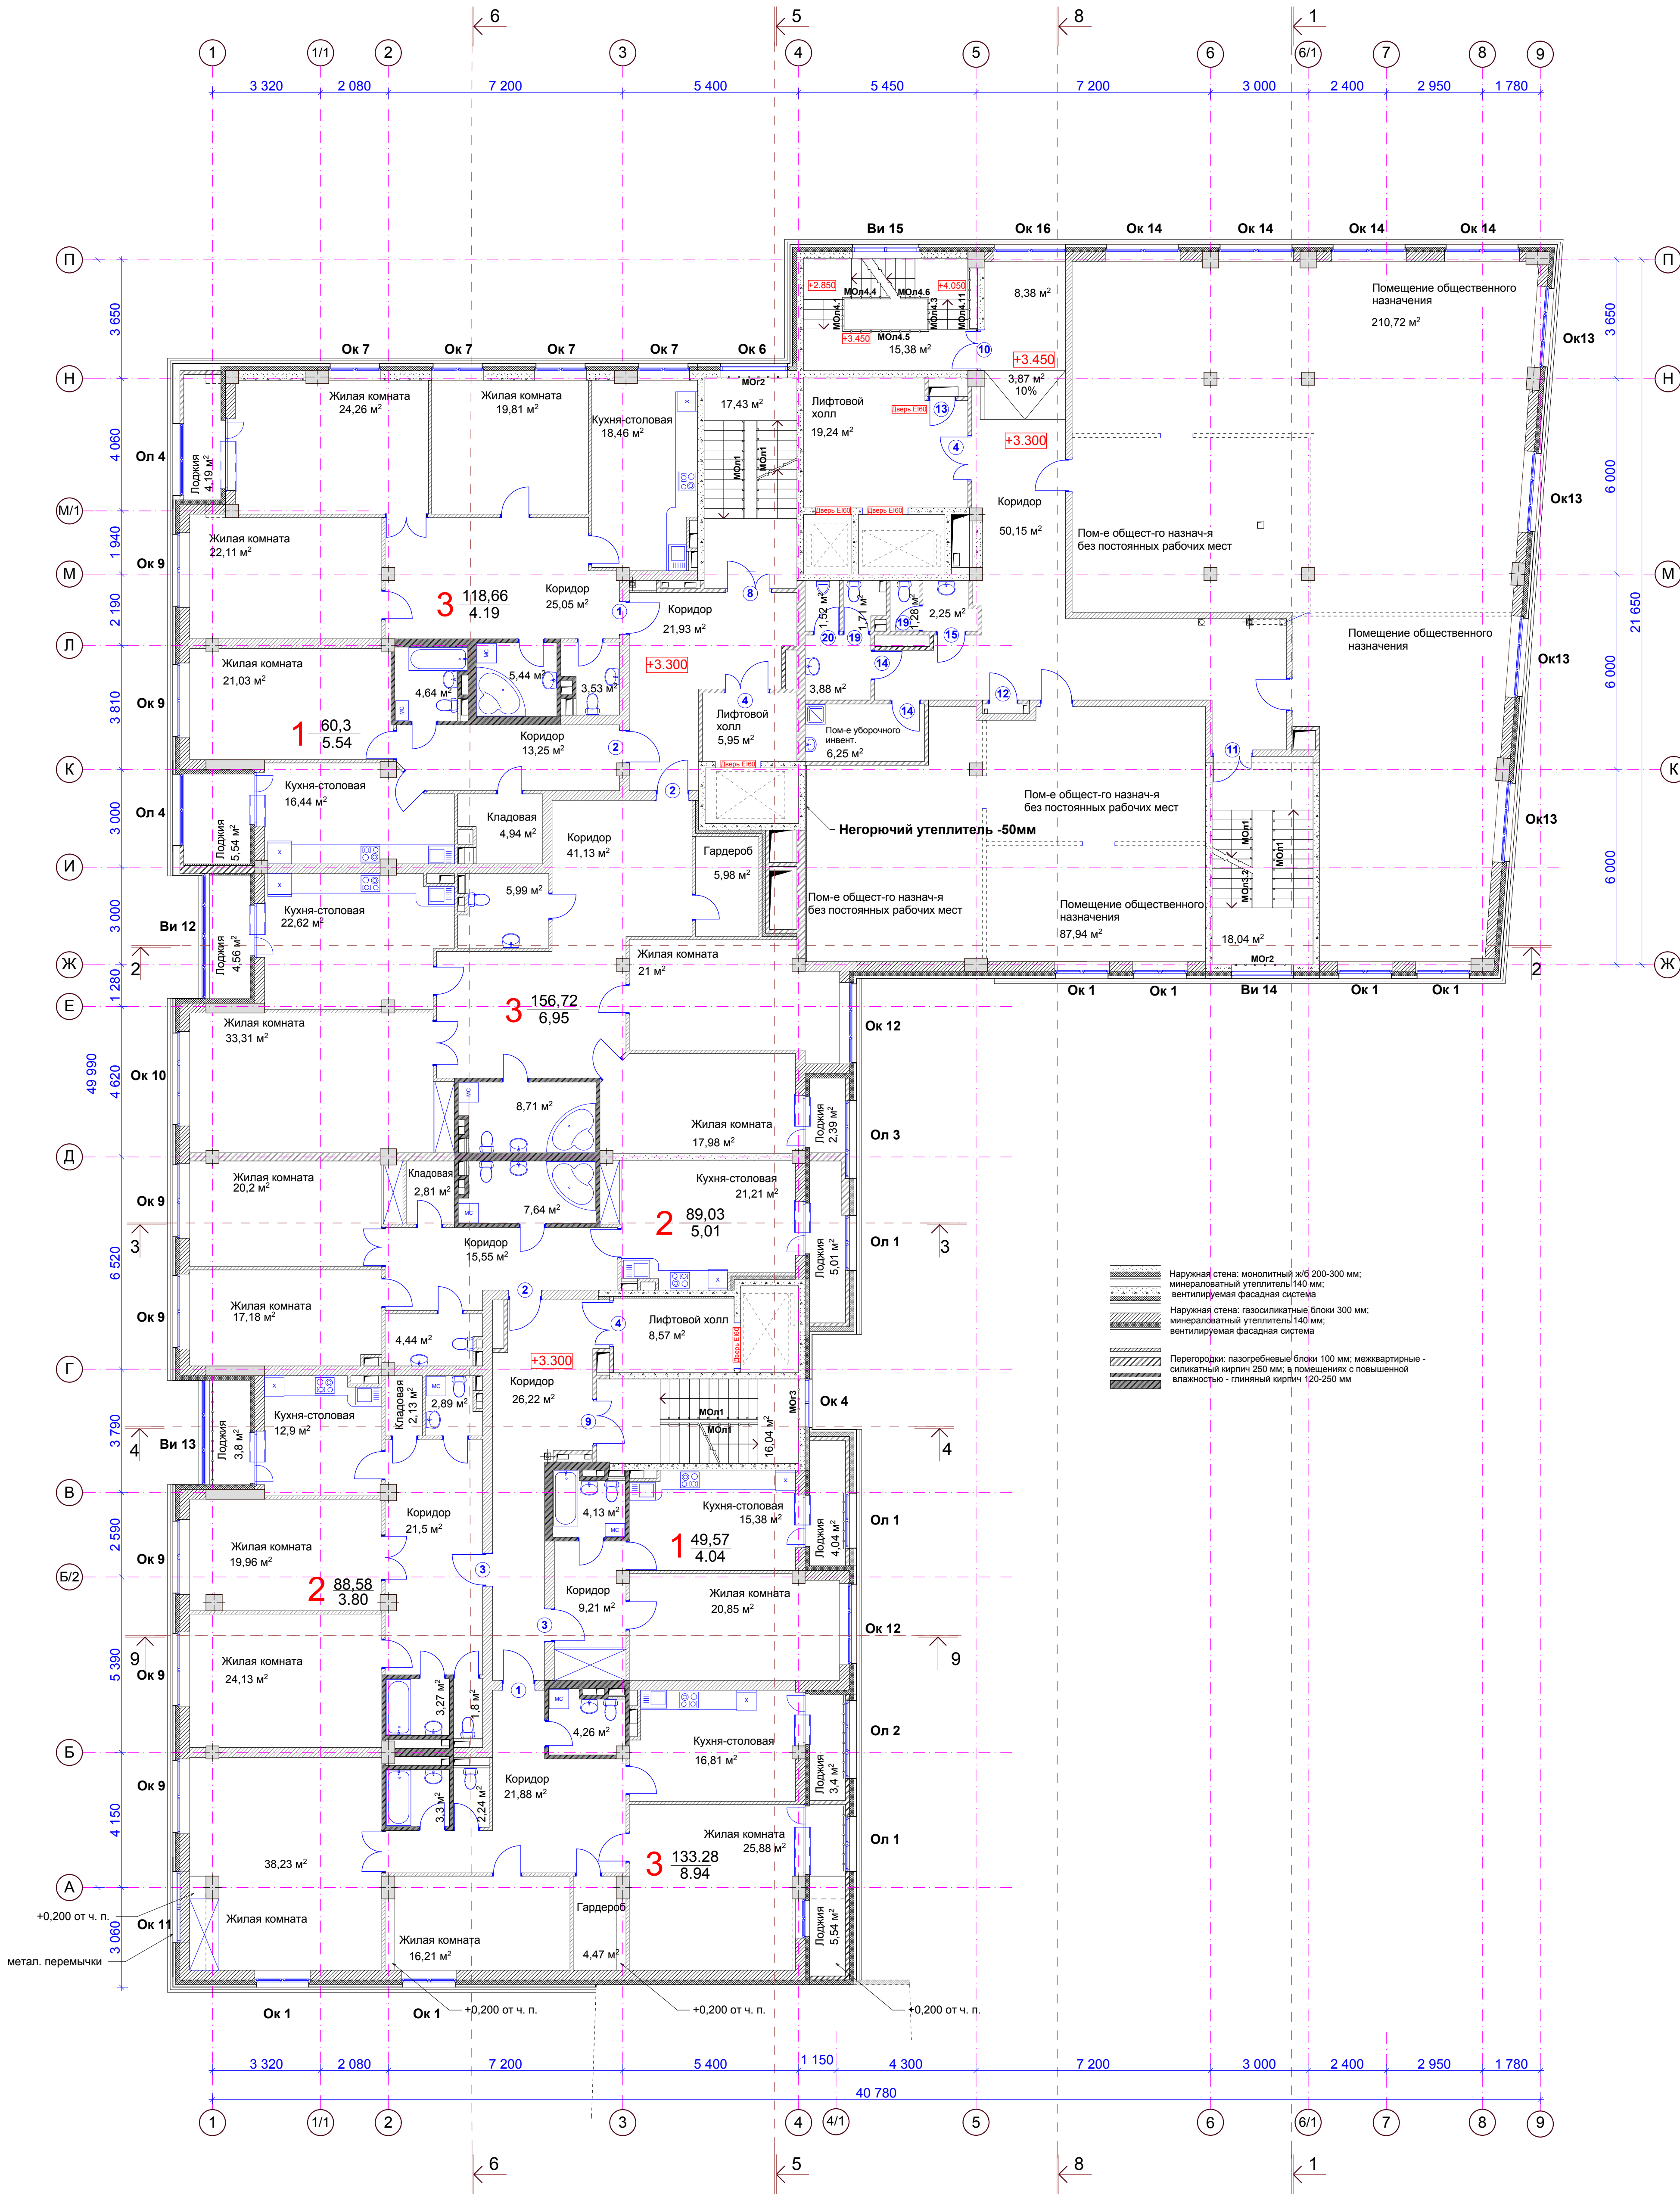

1 45,28 - Площадь квартиры без учета лоджий
4.12 - Площадь лоджий (балконов)
с коэффициентом K = 1

Имя, N подп.	Подпись и дата	Взам. инв. N

50/05/14-AP					
Жилой дом с помещениями общественного назначения и автостоянкой у дома № 4 на пл. Минина и Пожарского в Нижегородском районе г. Нижнего Новгорода					
Изм.	Кол.уч.	Лист	№ док.	Подпись	Дата
ГИП	Титова				
Рук. гр.	Тарасова				
План для отделочных работ на отм. +3.300. М 1:100				ООО Фирма "СС Проект"	
Н. контр.	Костенко				