


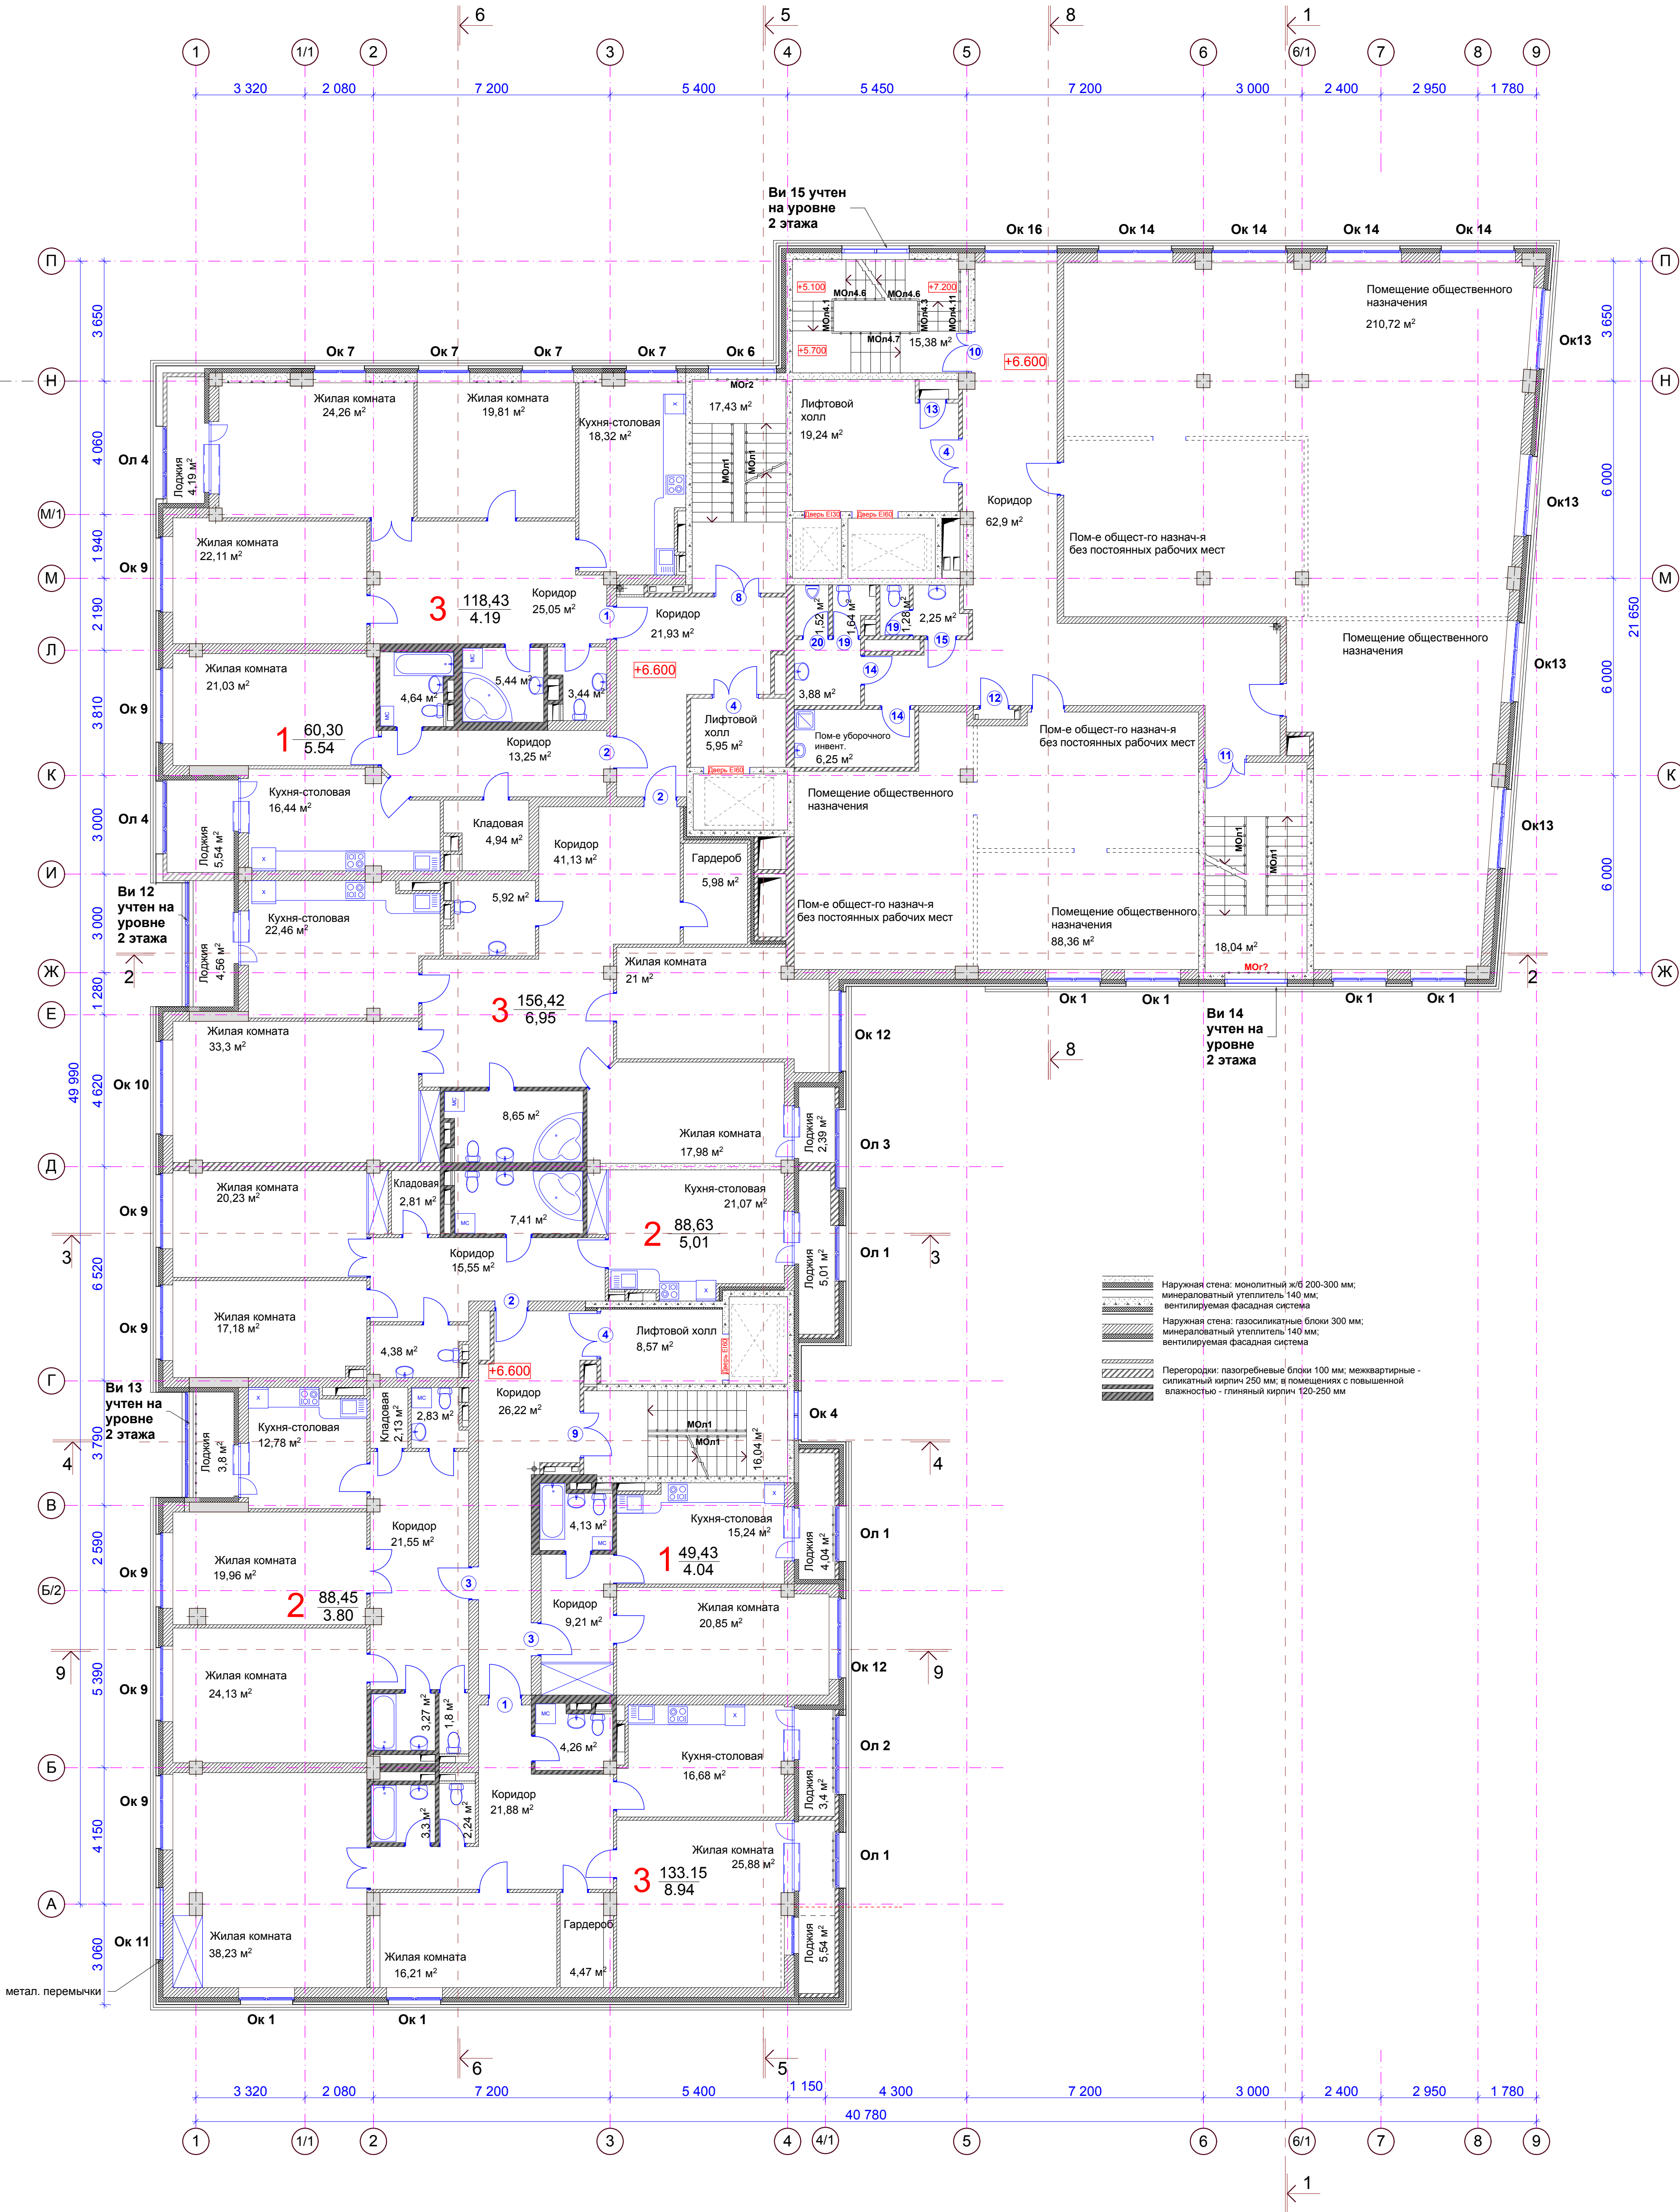

1 45,14
4.12

- Площадь квартиры без учета лоджий
- Площадь лоджий (балконов)
с коэффициентом K = 1

Имя, N подп.	Взамен ина, N
Подпись и дата	

50/05/14-AP					
Жилой дом с помещениями общественного назначения и автостоянкой у дома № 4 на пл. Минина и Пожарского в Нижегородском районе г. Нижнего Новгорода					
Изм.	Кол.уч.	Лист	№ док.	Подпись	Дата
ГИП	Титова				
Рук. гр.	Тарасова				
План для отделочных работ на отм. +6.600, М 1:100				ООО Фирма "СС Проект"	
Н. контр.	Костенко				